


位置図

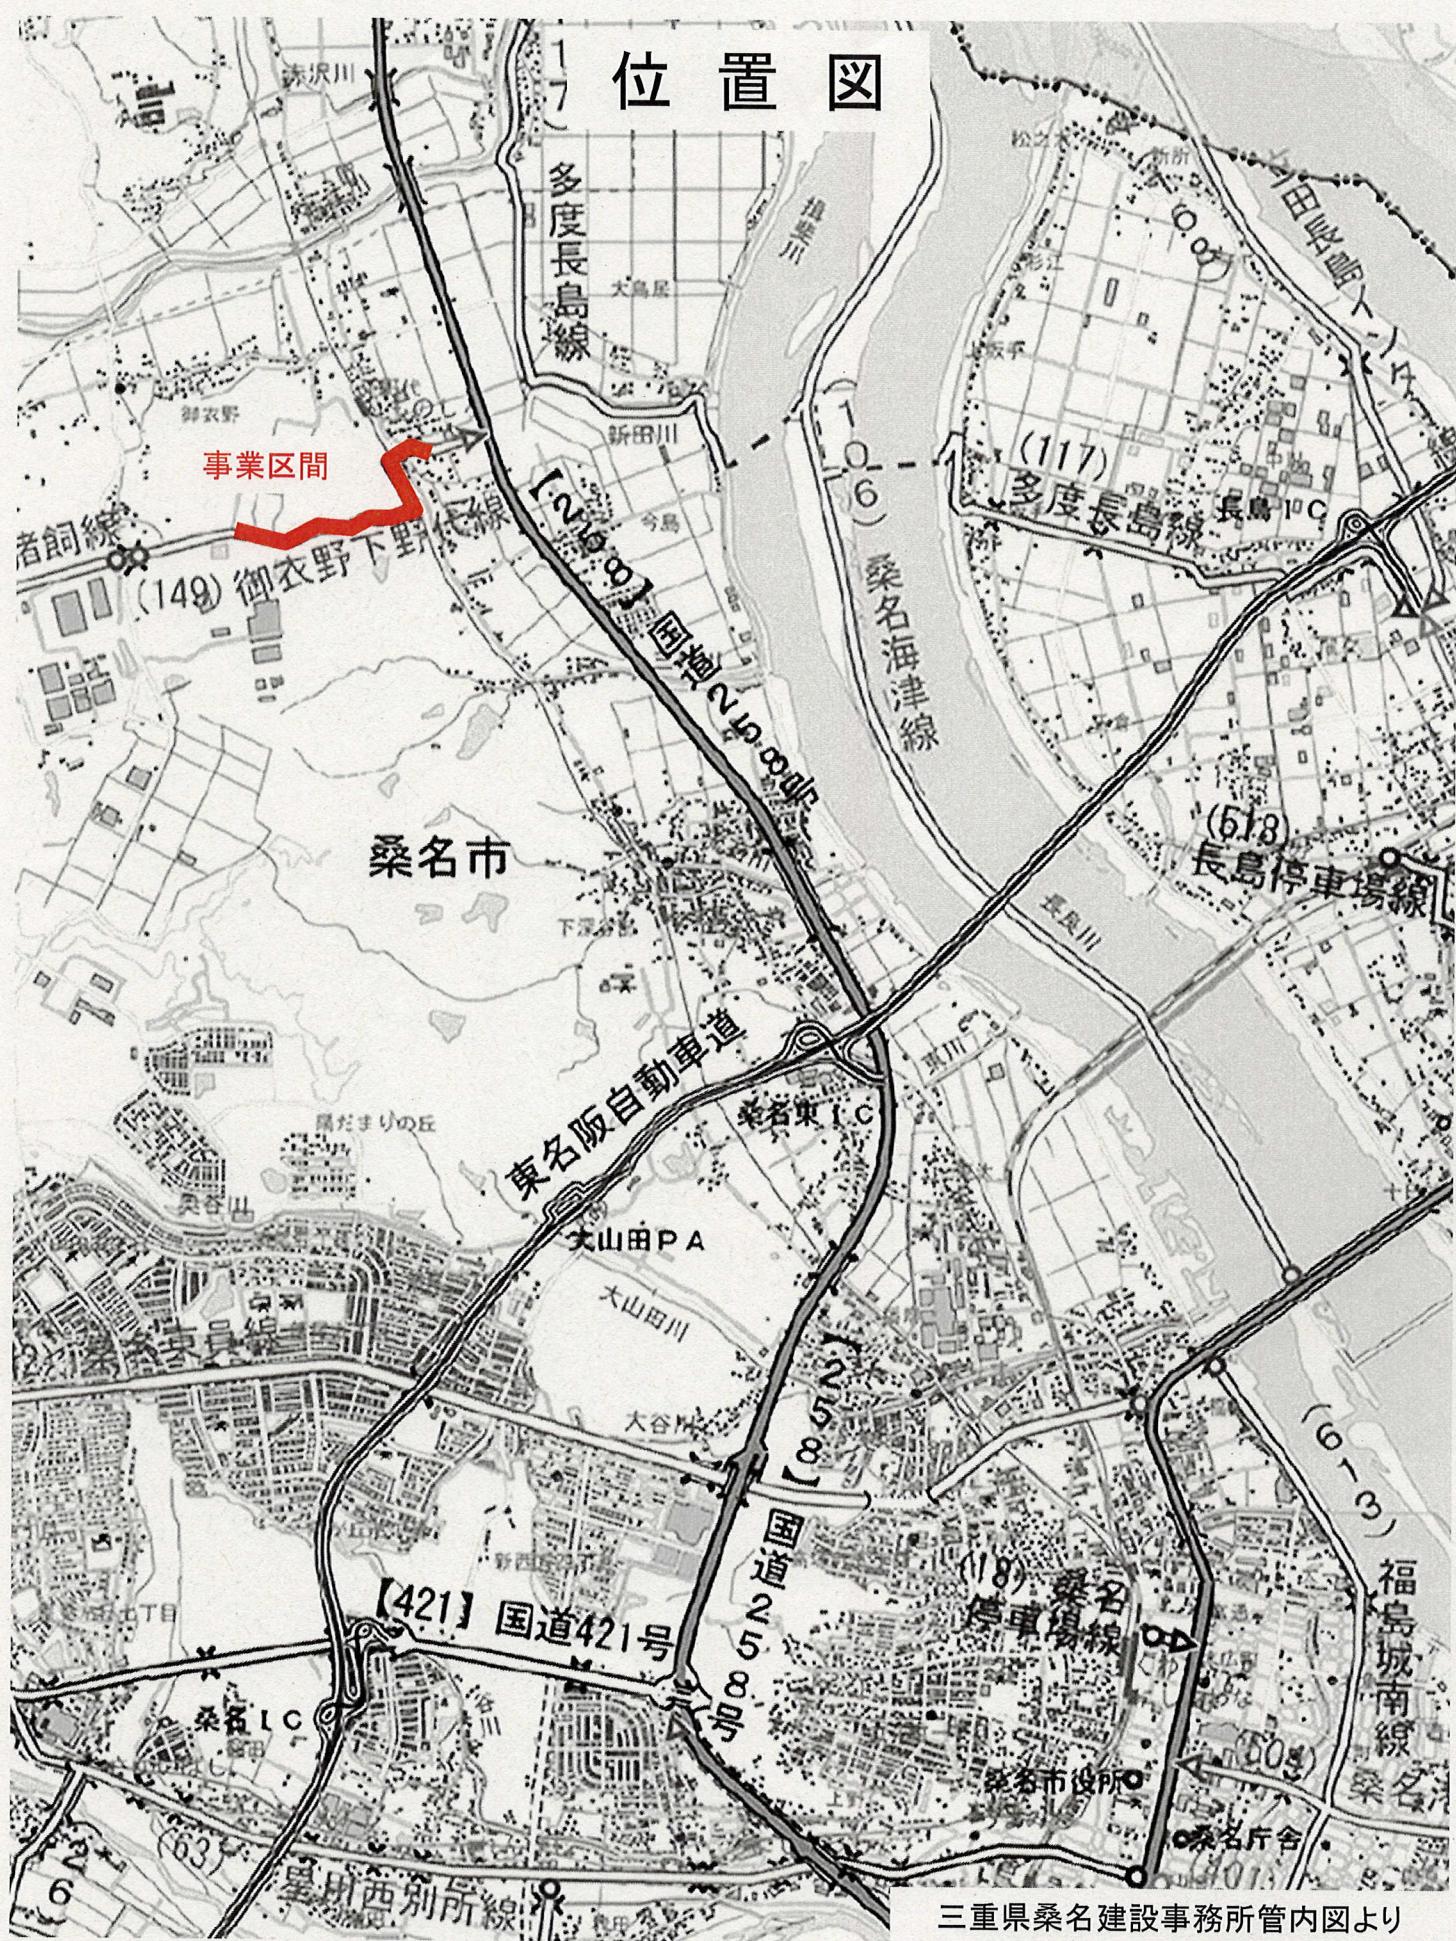

三重県桑名建設事務所管内図より

一般県道御衣野下野代線道路改良事業について

事業の目的

- ①快適な自動車の通行
 - ②安全・安心な歩行者空間の確保
- を目的として進めています。
事業が進むと、道路幅が広くなり
歩道も整備されます。

計画延長 約1.4km

現道拡幅区間
約1.0km

バイパス区間
約0.4km

A - A 断面



現状

車道 6.50m
0.25m
3.00m
3.00m
0.25m

計画

歩道 3.50m
0.50m 0.75m
3.00m 3.00m
0.75m

